

REF.: Licitación Pública N ° 04/2025 –expediente 4038-1796-D-2025


Miramar, 10 de Julio de 2025.-

CIRCULAR SIN CONSULTA N° 3

Por medio de la presente, se adjuntan planos referentes a materialidad de fachadas en sector centro (Pliego de Bases y Condiciones, Unidades de Sombra, Pagina 61, Materialidad fachadas)


Dado por la Secretaria de Planeamiento, Obras y Servicios, publicado por la
DIRECCION DE CONCESIONES Y GESTION TERRITORIAL

TIPOLOGIA-PLANTA BAJA "L"
VISTA -NO

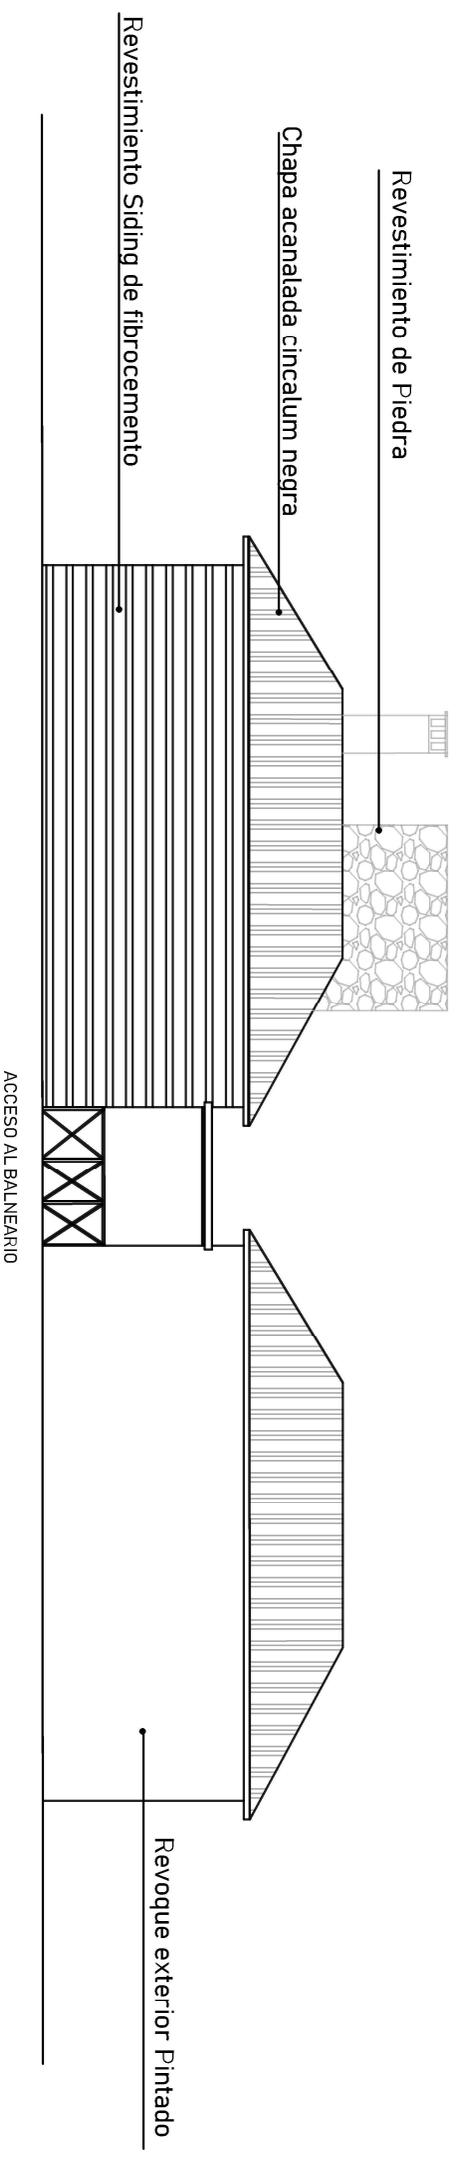

ACLARACION: No hay variaciones de alturas en los volúmenes de piedra y siding, por lo que se mantienen la altura existente.


TIPOLOGIA-PLANTA BAJA "L"
VISTA -S0

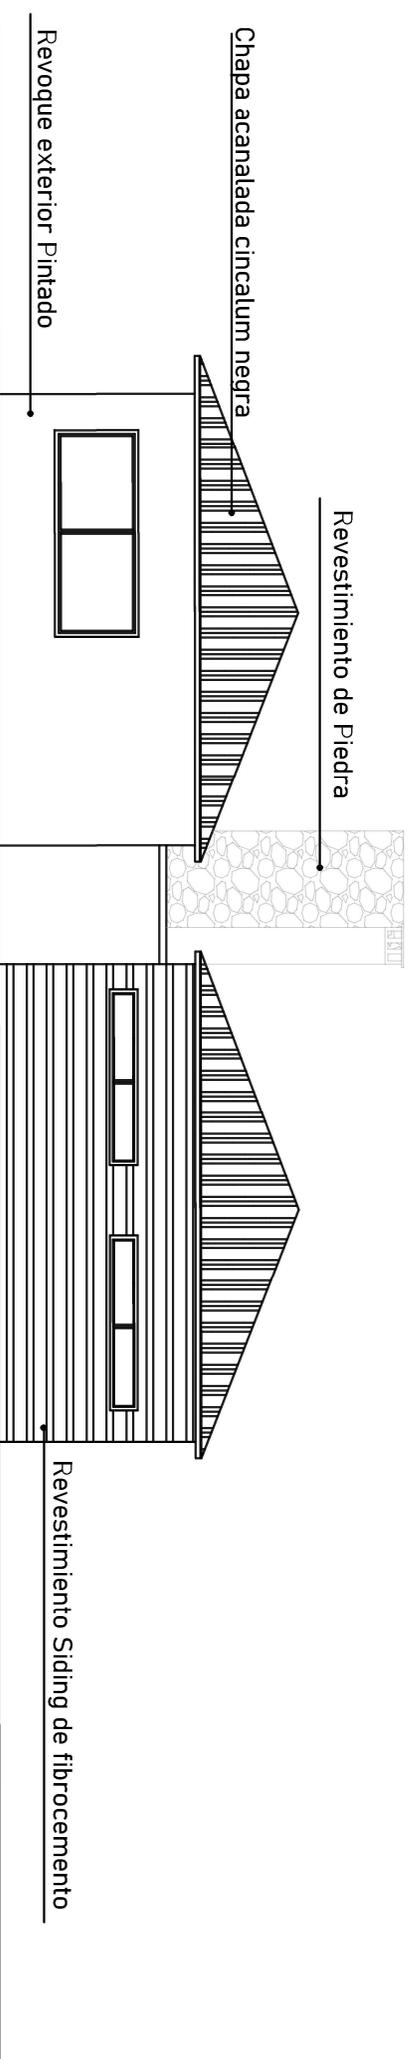

ACLARACION: No hay variaciones de alturas en los volúmenes de piedra y siding, por lo que se mantienen la altura existente.


TIPOLOGIA-PLANTA BAJA "L"

VISTA -SE

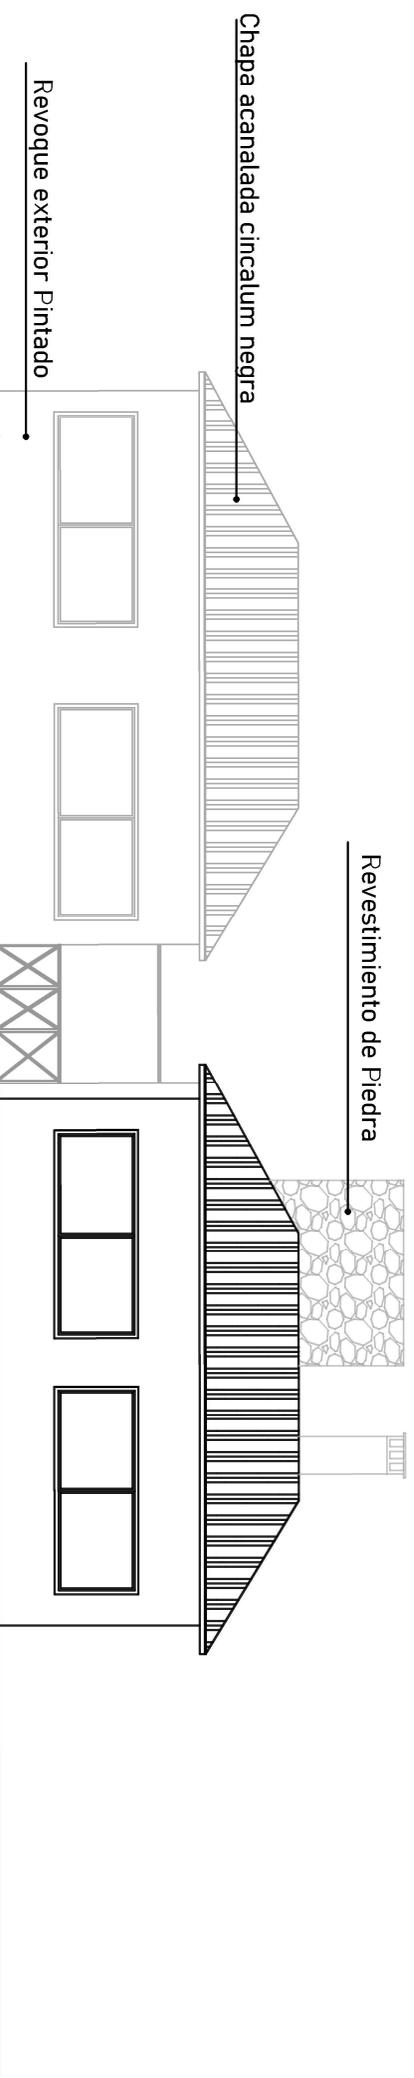

ACLARACION: No hay variaciones de alturas en los volúmenes de piedra y siding, por lo que se mantienen la altura existente.


TIPOLOGIA-PLANTA BAJA "L"
VISTA -NE

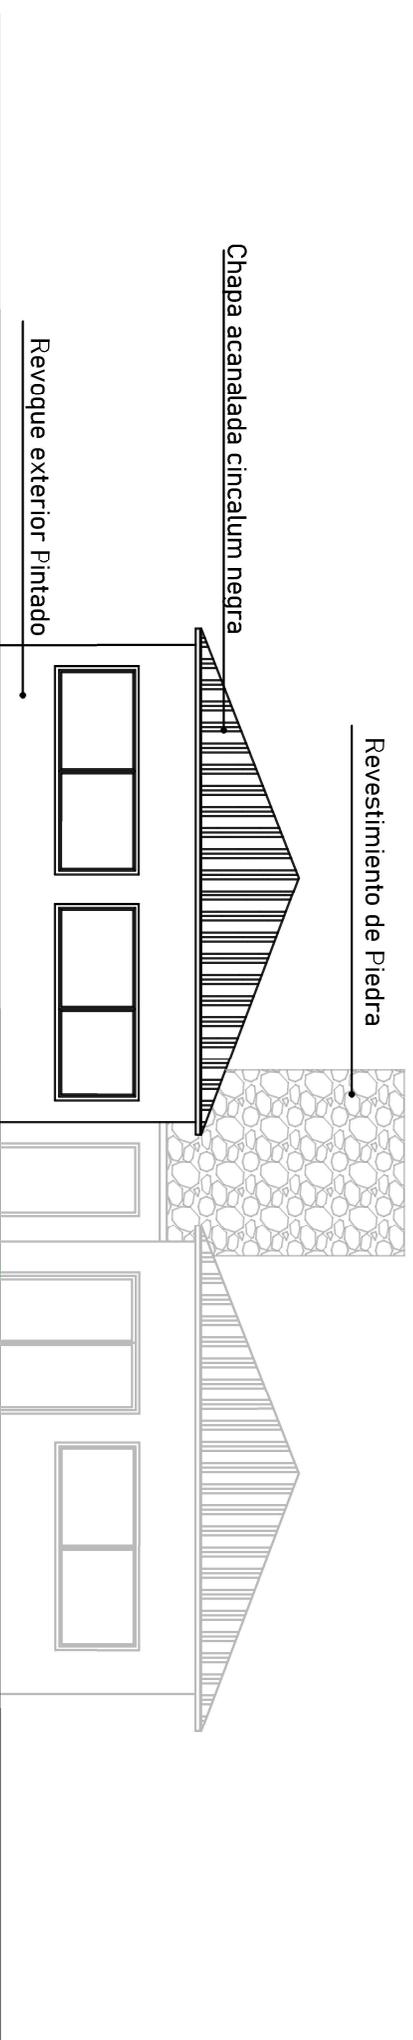

ACLARACION: No hay variaciones de alturas en los volúmenes de piedra y síding, por lo que se mantienen la altura existente.


TIPOLOGIA-PLANTA BAJA

VISTA -NO

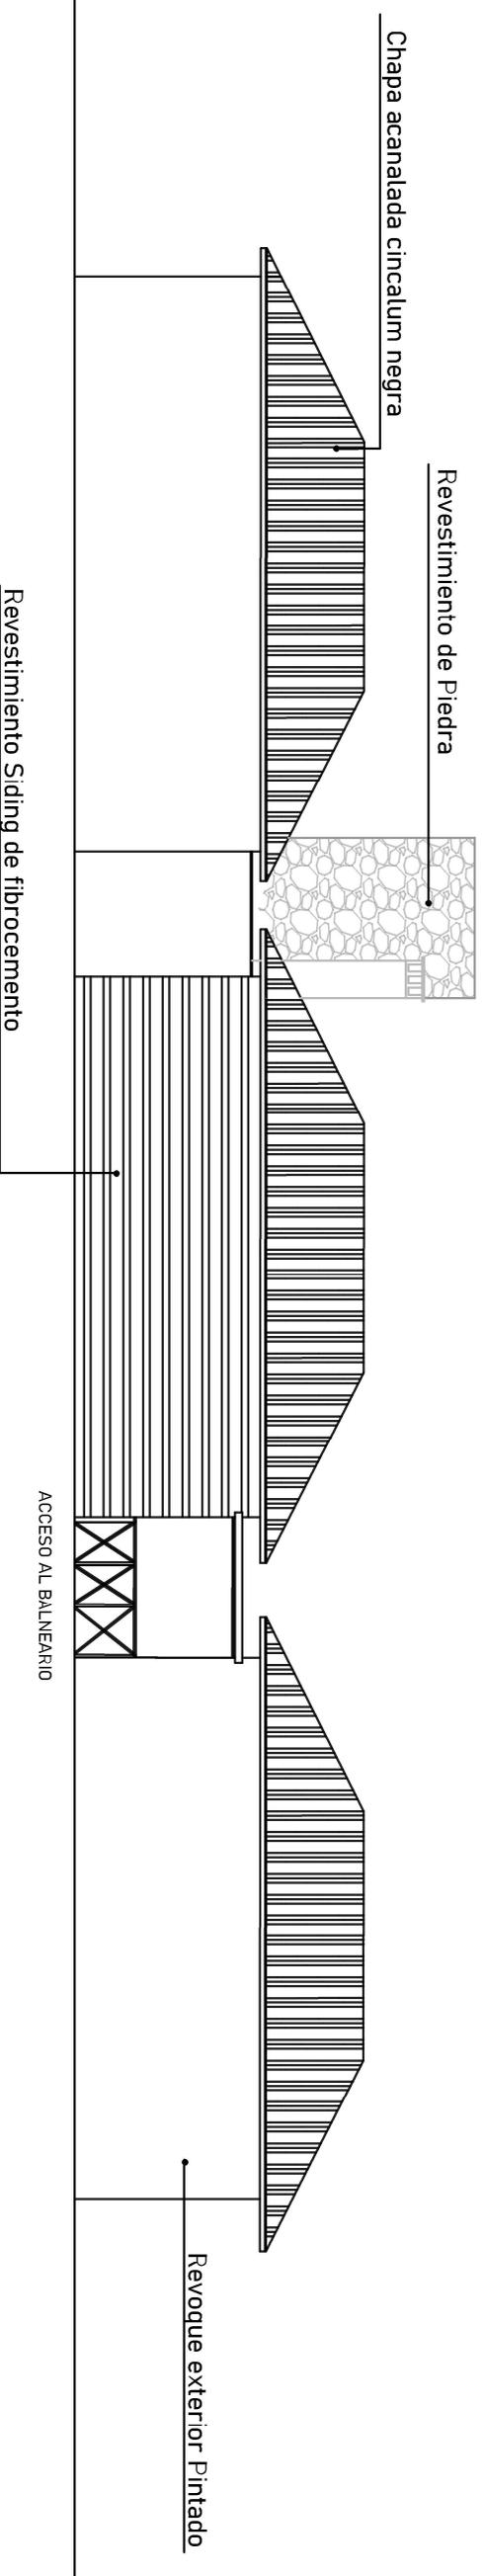

ACLARACION: No hay variaciones de alturas en los volúmenes de piedra y siding, por lo que se mantienen la altura existente.


TIPOLOGIA-PLANTA BAJA
VISTA -S0

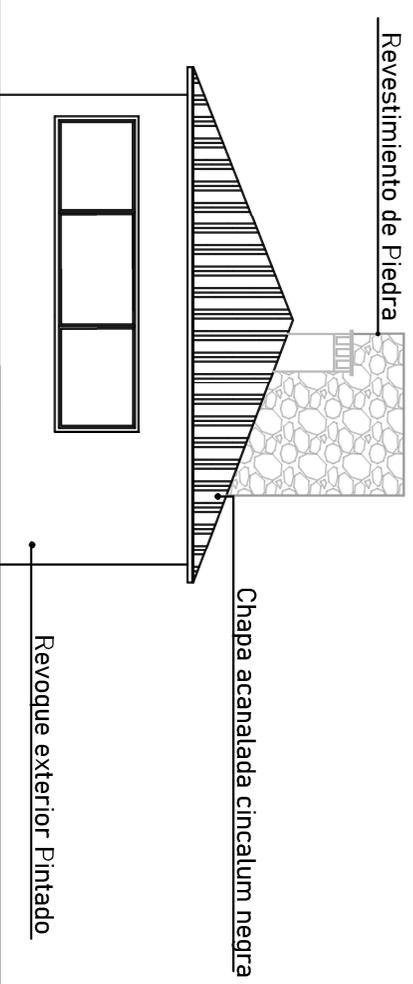

ACLARACION: No hay variaciones de alturas en los volúmenes de piedra y síding, por lo que se mantienen la altura existente.

TIPOLOGIA-PLANTA BAJA


VISTA -NE

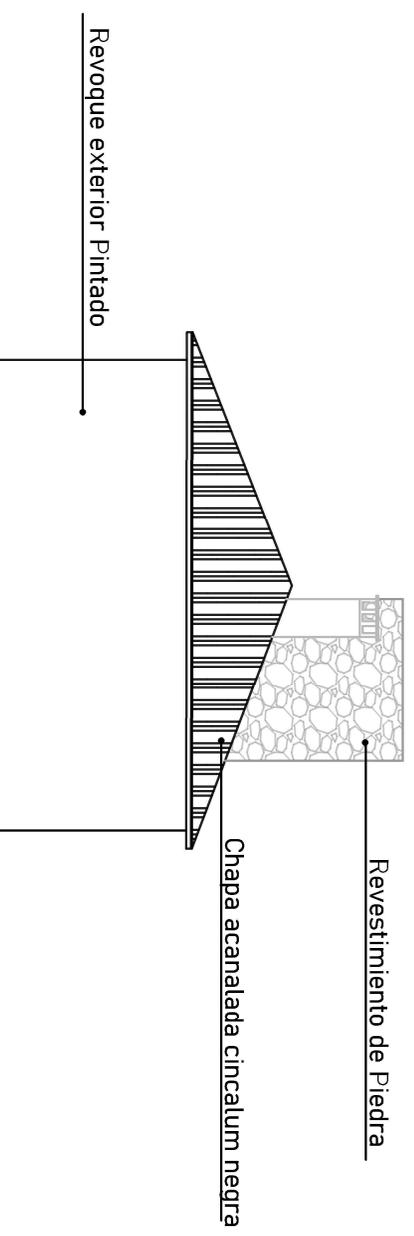

ACLARACION: No hay variaciones de alturas en los volúmenes de piedra y sídng. por lo que se mantienen la altura existente.

TIPOLOGIA-PLANTA BAJA


VISTA -SE

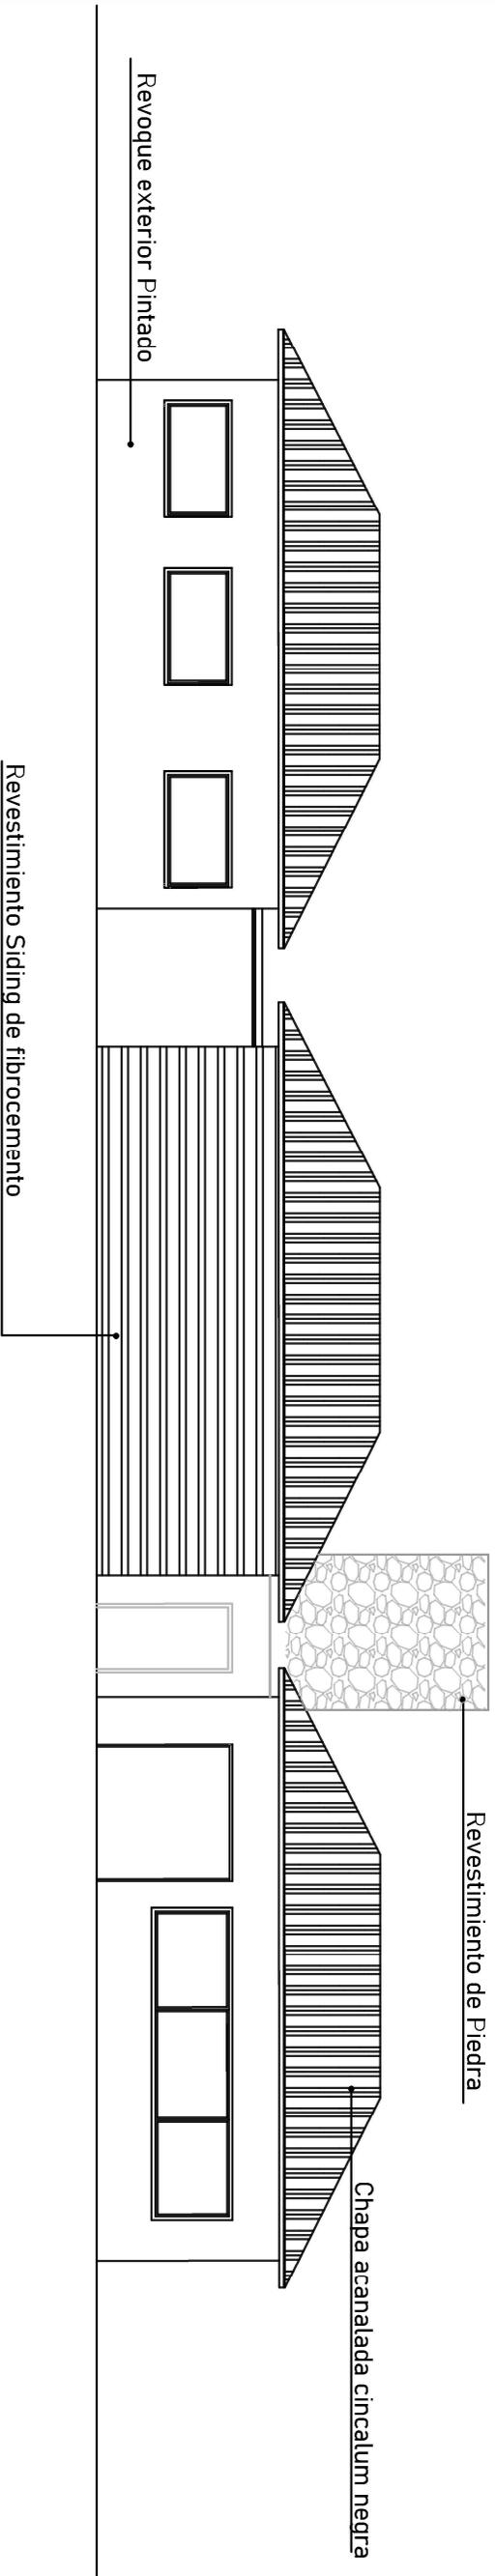


ACLARACION: No hay variaciones de alturas en los volúmenes de piedra y siding, por lo que se mantienen la altura existente.

TIPOLOGIA - DOS PLANTAS

VISTA - NO

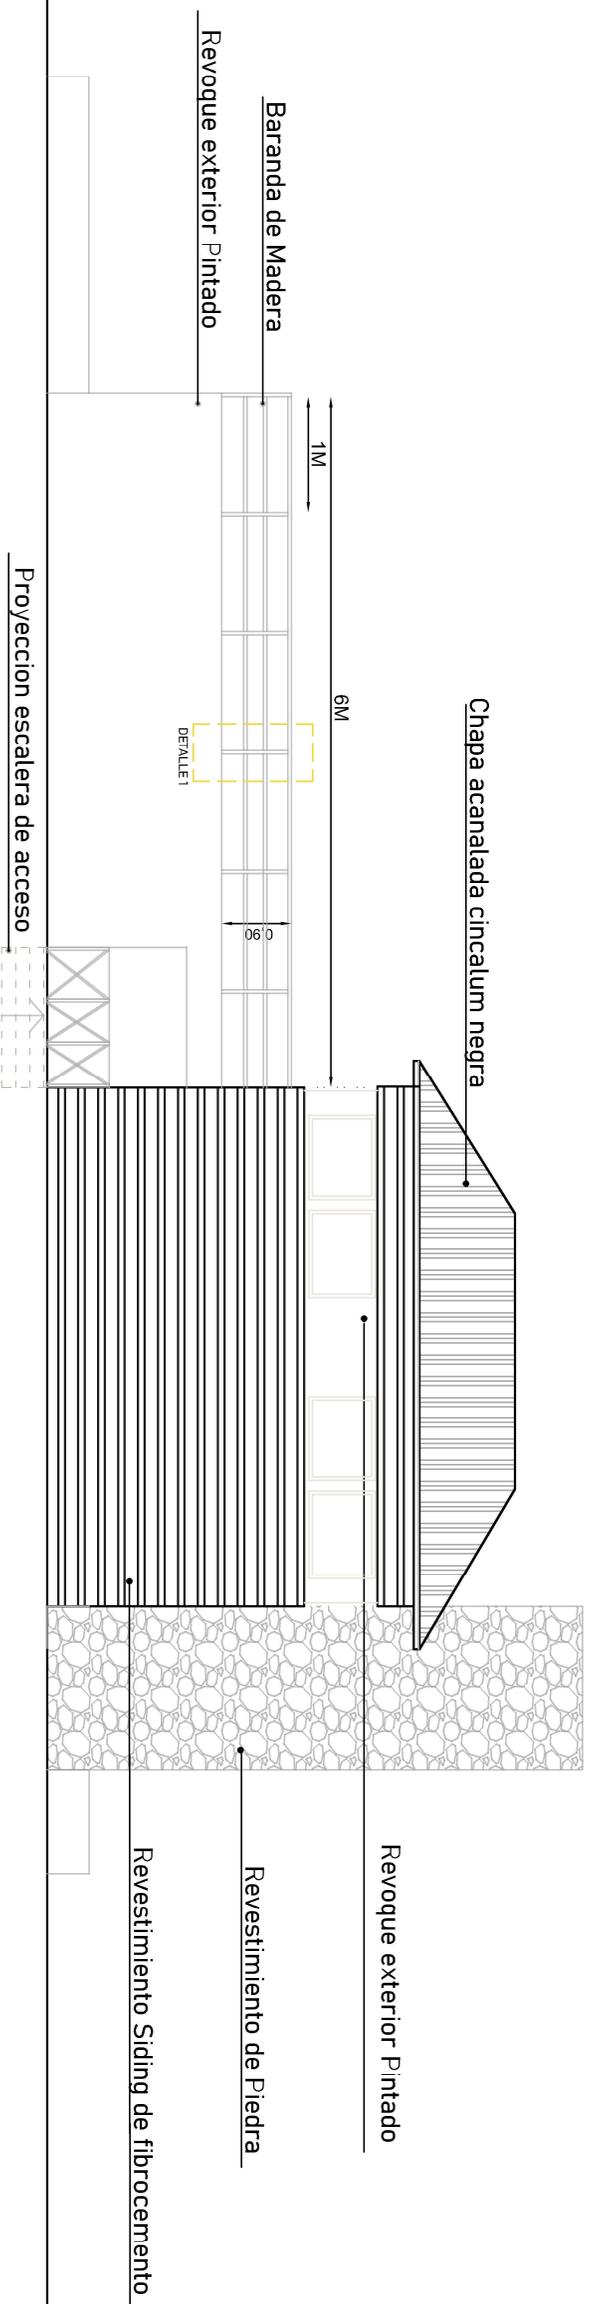


DETALLE 1
corte esquematico

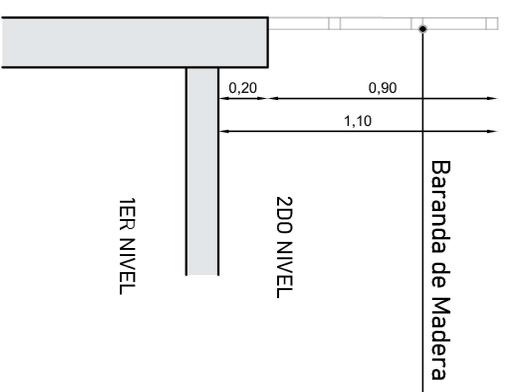

ACLARACION: No hay variaciones de alturas en los volúmenes de piedra y siding, por lo que se mantienen la altura existente.


TIPOLOGIA - DOS PLANTAS

VISTA - S0

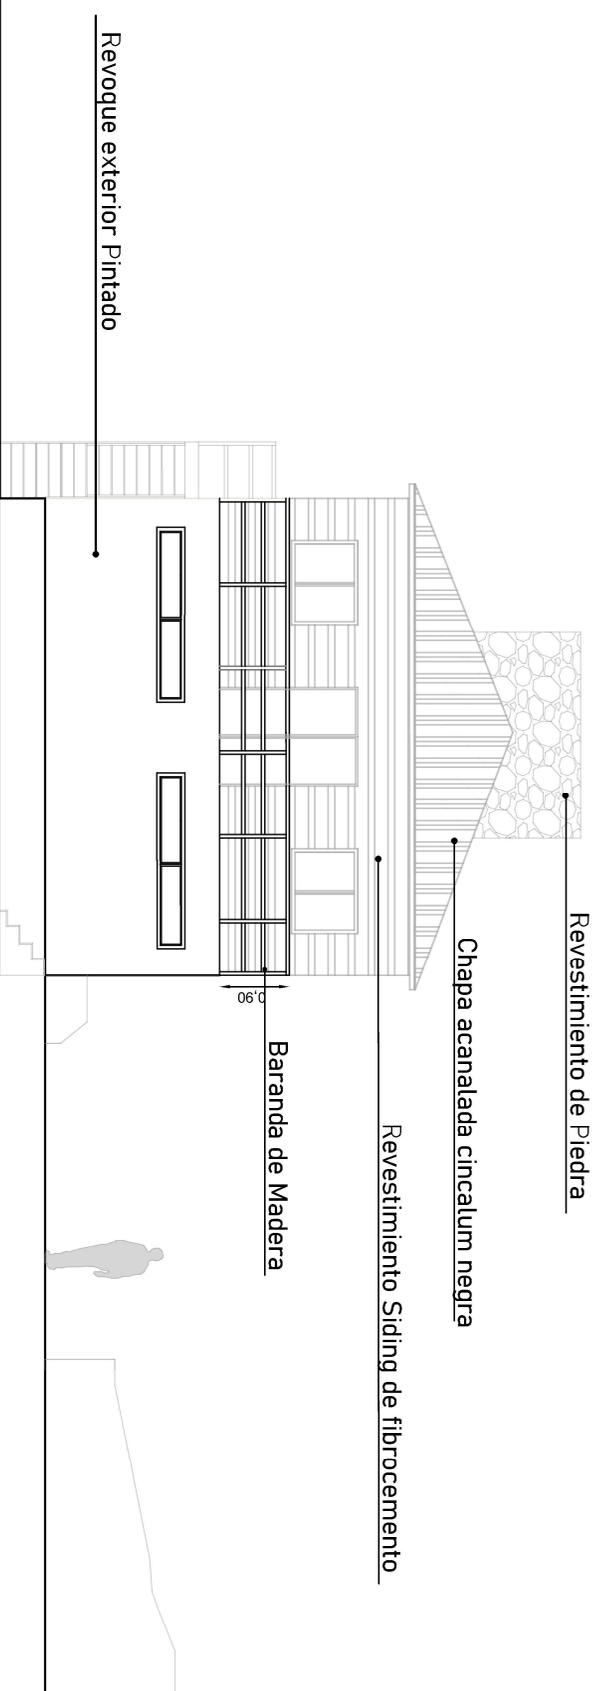

ACLARACION: No hay variaciones de alturas en los volúmenes de piedra y siding, por lo que se mantienen la altura existente.


TIPOLOGIA - DOS PLANTAS
VISTA -SE

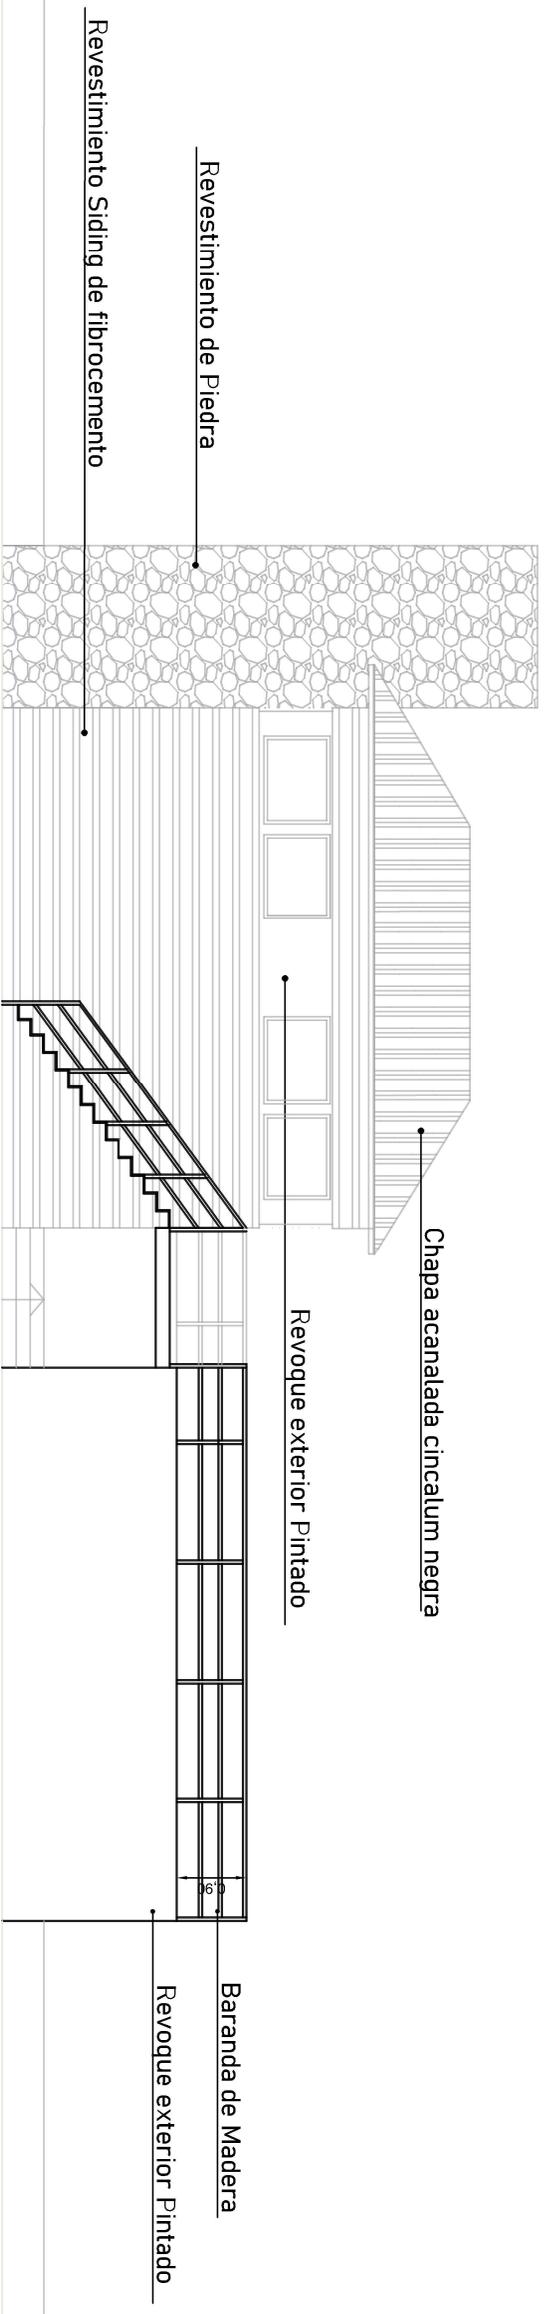

ACLARACION: No hay variaciones de alturas en los volúmenes de piedra y siding, por lo que se mantienen la altura existente.

TIPOLOGIA - DOS PLANTAS

VISTA -NE

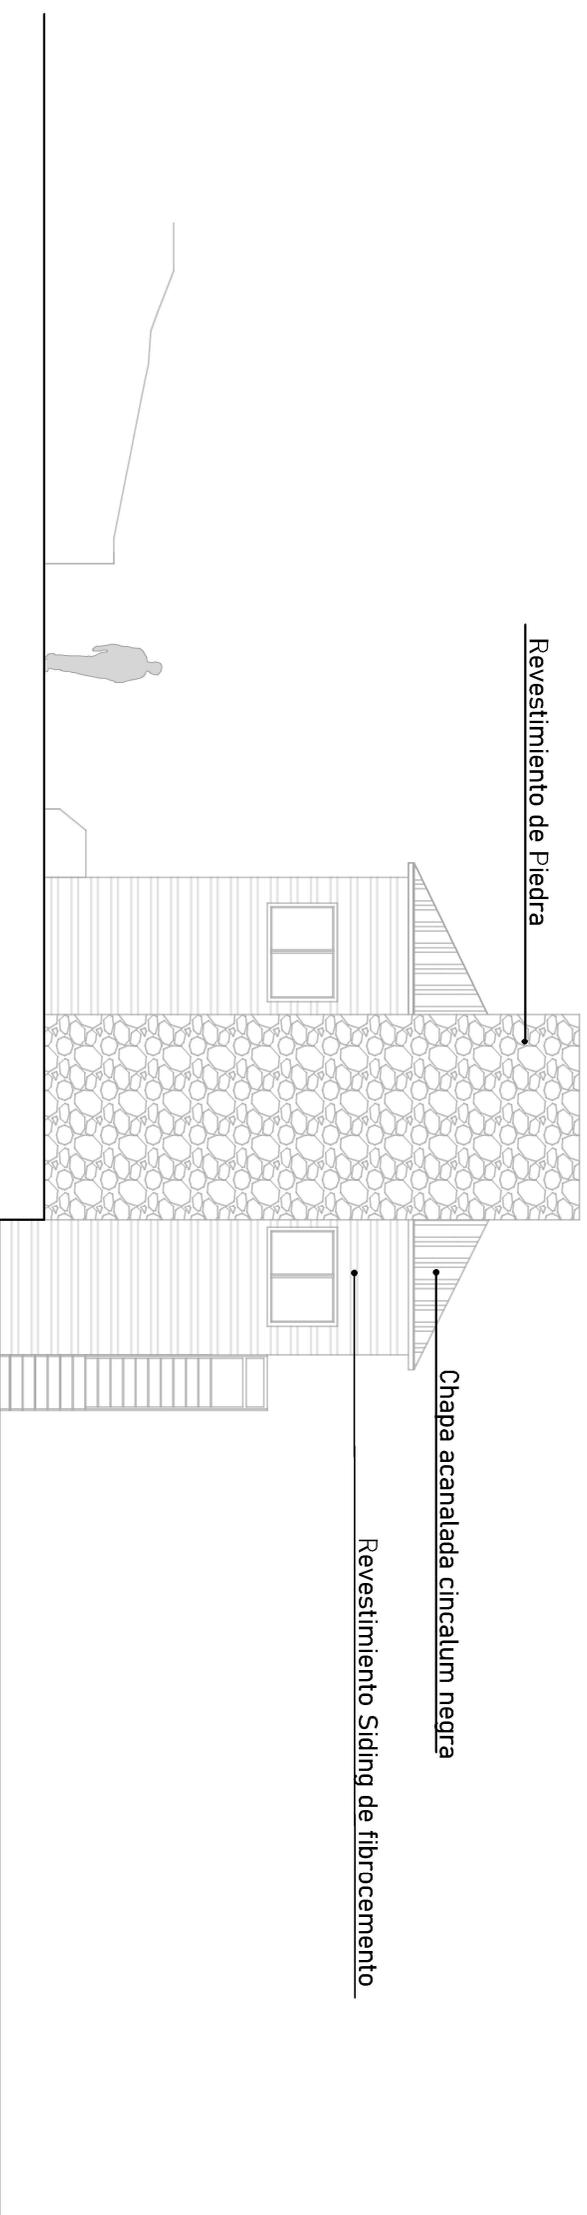

ACLARACION: No hay variaciones de alturas en los volúmenes de piedra y siding, por lo que se mantienen la altura existente.